# PALAZZO ADRIANO

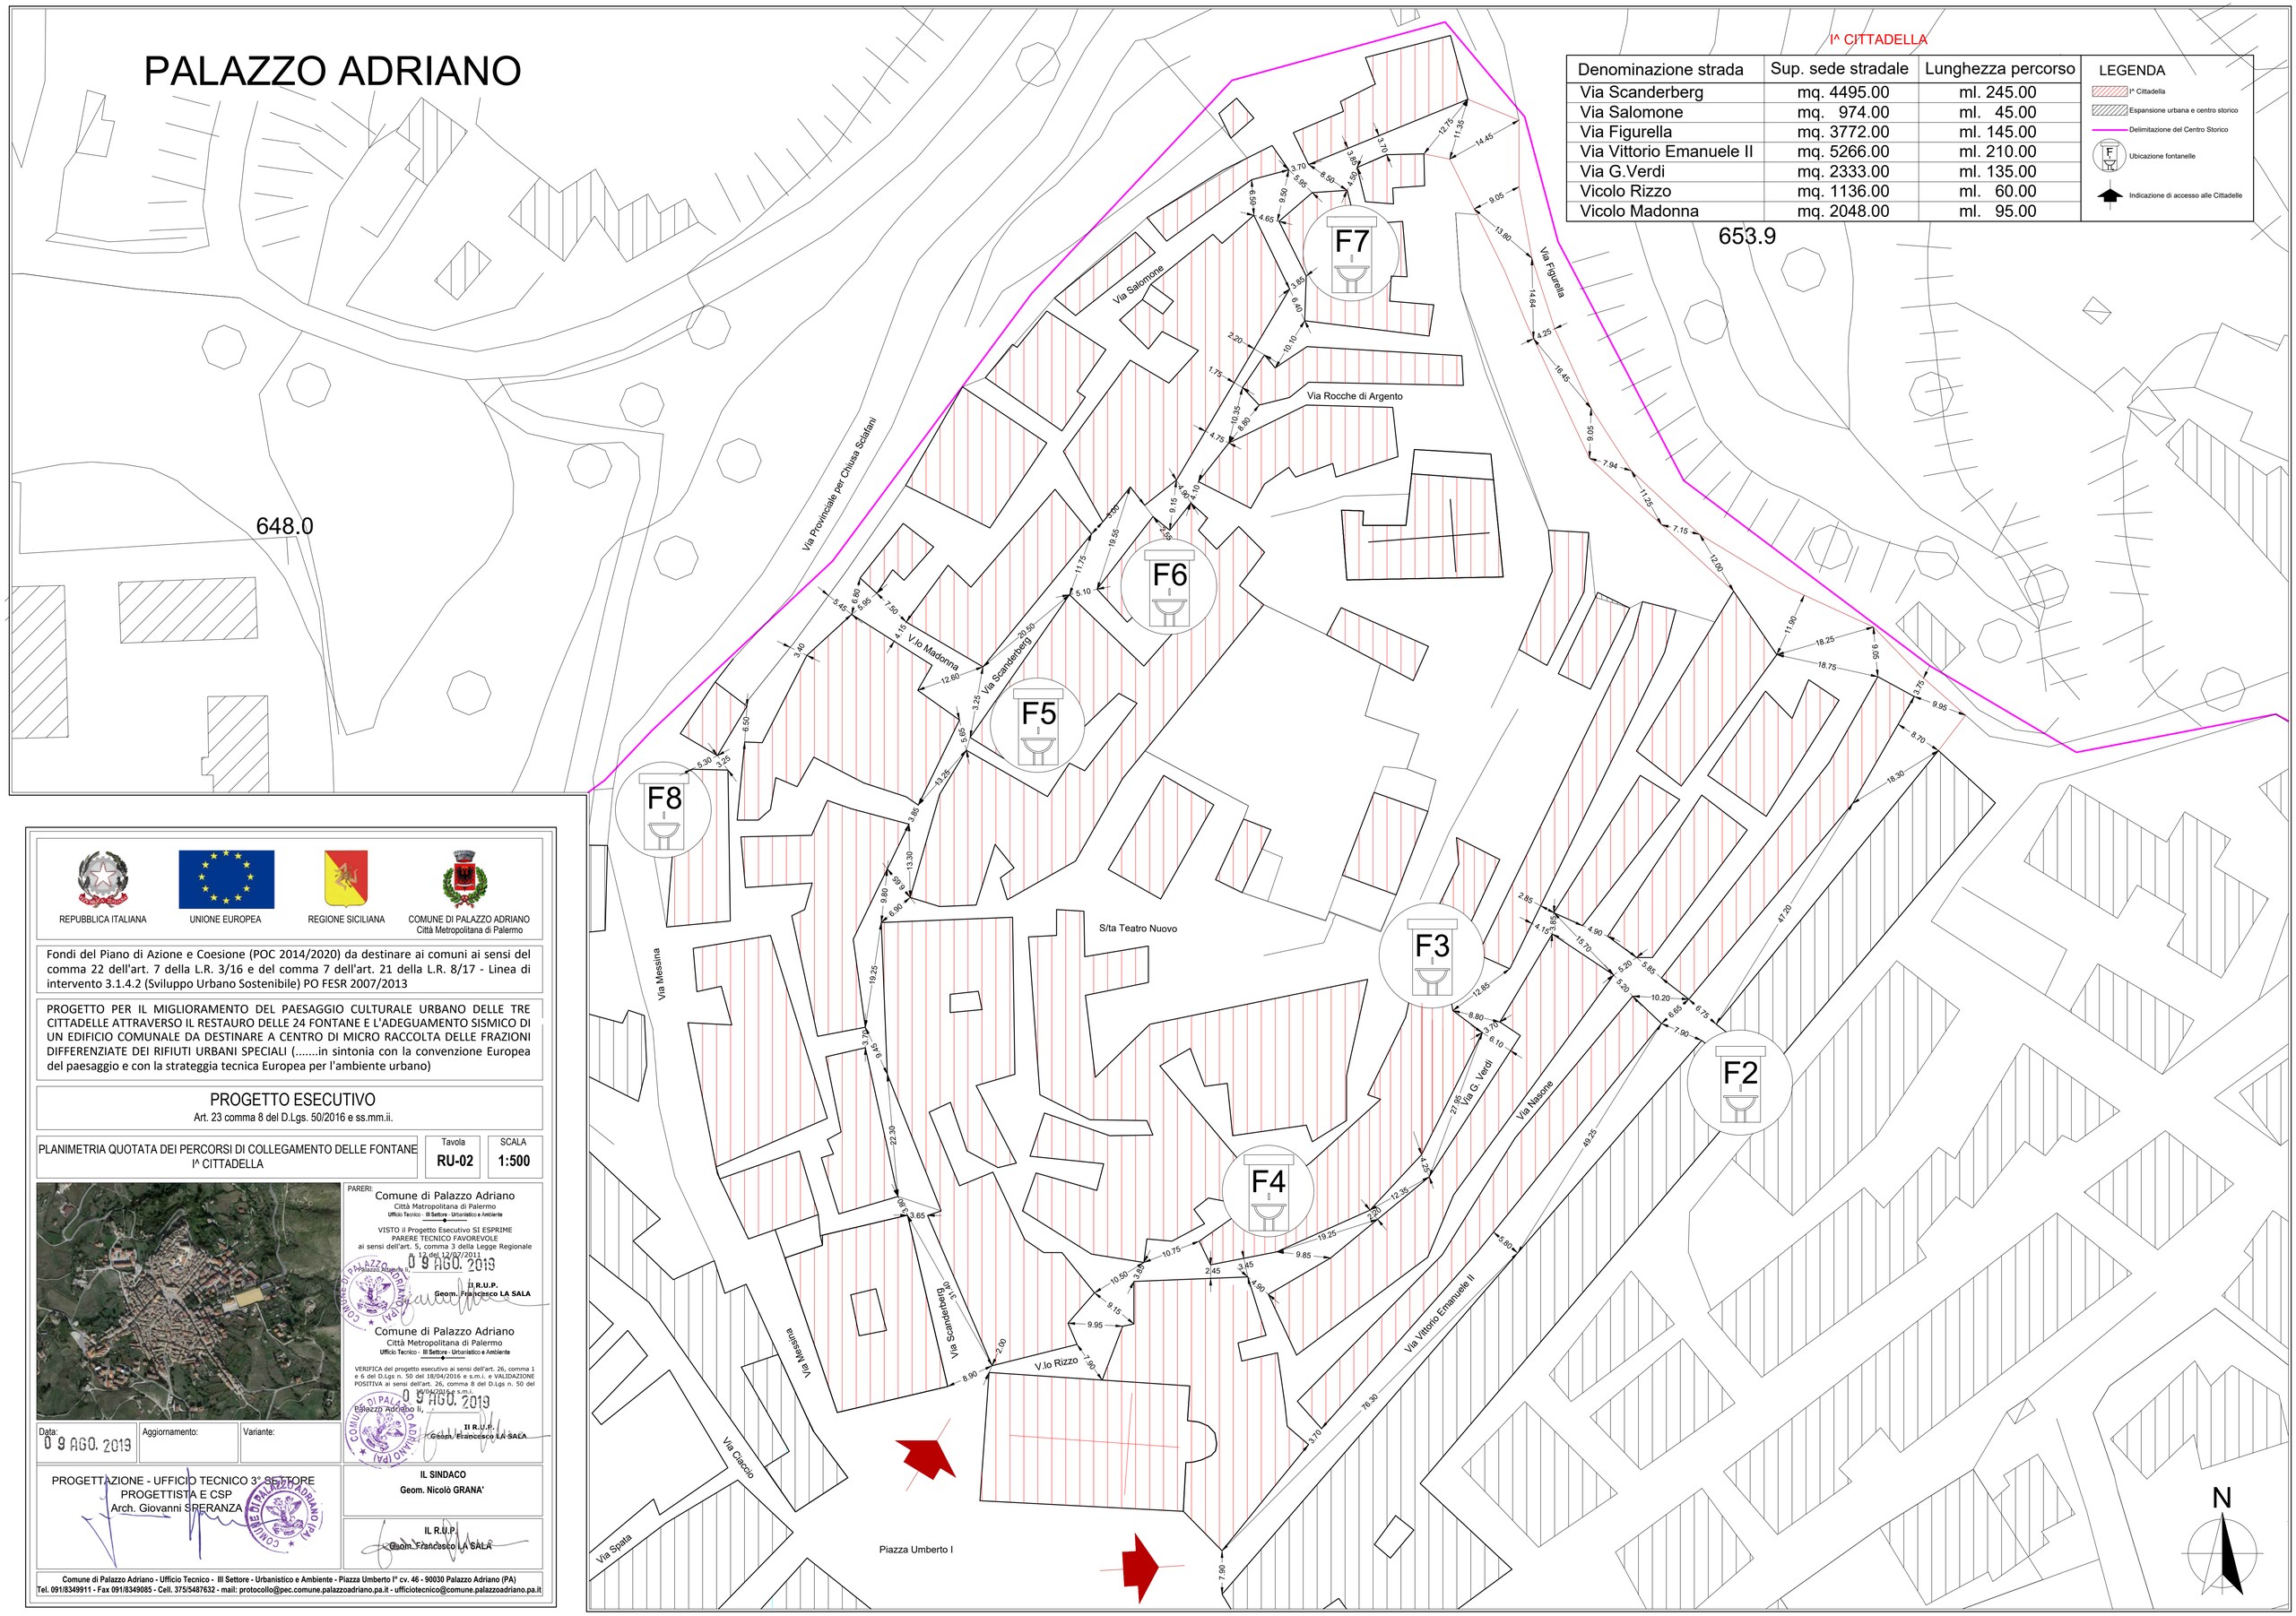


| Denominazione strada | Sup. sede stradale | Lunghezza percorso |
|---|---|---|
| Via Scanderberg | mq. 4495.00 | ml. 245.00 |
| Via Salomone | mq. 974.00 | ml. 45.00 |
| Via Figurella | mq. 3772.00 | ml. 145.00 |
| Via Vittorio Emanuele II | mq. 5266.00 | ml. 210.00 |
| Via G.Verdi | mq. 2333.00 | ml. 135.00 |
| Vicolo Rizzo | mq. 1136.00 | ml. 60.00 |
| Vicolo Madonna | mq. 2048.00 | ml. 95.00 |

REPUBBLICA ITALIANA — UNIONE EUROPEA — REGIONE SICILIANA — COMUNE DI PALAZZO ADRIANO Città Metropolitana di Palermo

Fondi del Piano di Azione e Coesione (POC 2014/2020) da destinare ai comuni ai sensi del comma 22 dell'art. 7 della L.R. 3/16 e del comma 7 dell'art. 21 della L.R. 8/17 - Linea di intervento 3.1.4.2 (Sviluppo Urbano Sostenibile) PO FESR 2007/2013

PROGETTO PER IL MIGLIORAMENTO DEL PAESAGGIO CULTURALE URBANO DELLE TRE CITTADELLE ATTRAVERSO IL RESTAURO DELLE 24 FONTANE E L'ADEGUAMENTO SISMICO DI UN EDIFICIO COMUNALE DA DESTINARE A CENTRO DI MICRO RACCOLTA DELLE FRAZIONI DIFFERENZIATE DEI RIFIUTI URBANI SPECIALI (.....in sintonia con la convenzione Europea del paesaggio e con la strateggia tecnica Europea per l'ambiente urbano)

## PROGETTO ESECUTIVO

Art. 23 comma 8 del D.Lgs. 50/2016 e ss.mm.ii.

PLANIMETRIA QUOTATA DEI PERCORSI DI COLLEGAMENTO DELLE FONTANE I^ CITTADELLA

Tavola: RU-02 — SCALA: 1:500



PARERI:

Comune di Palazzo Adriano
Città Matropolitana di Palermo
Ufficio Tecnico - III Settore - Urbanistico e Ambiente

VISTO il Progetto Esecutivo SI ESPRIME PARERE TECNICO FAVOREVOLE ai sensi dell'art. 5, comma 3 della Legge Regionale n. 12 del 12/07/2011

Palazzo Adriano II, 09 AGO. 2019

Il R.U.P.
Geom. Francesco LA SALA

Comune di Palazzo Adriano
Città Metropolitana di Palermo
Ufficio Tecnico - III Settore - Urbanistico e Ambiente

VERIFICA del progetto esecutivo ai sensi dell'art. 26, comma 1 e 6 del D.Lgs n. 50 del 18/04/2016 e s.m.i. e VALIDAZIONE POSITIVA ai sensi dell'art. 26, comma 8 del D.Lgs n. 50 del 18/04/2016 e s.m.i.

Palazzo Adriano II, 09 AGO. 2019

Il R.U.P.
Geom. Francesco LA SALA

Data: 09 AGO. 2019 — Aggiornamento: — Variante:

PROGETTAZIONE - UFFICIO TECNICO 3° SETTORE
PROGETTISTA E CSP
Arch. Giovanni SPERANZA

IL SINDACO
Geom. Nicolò GRANA'

IL R.U.P.
Geom. Francesco LA SALA

Comune di Palazzo Adriano - Ufficio Tecnico - III Settore - Urbanistico e Ambiente - Piazza Umberto I° cv. 46 - 90030 Palazzo Adriano (PA)
Tel. 091/8349911 - Fax 091/8349085 - Cell. 375/5487632 - mail: protocollo@pec.comune.palazzoadriano.pa.it - ufficiotecnico@comune.palazzoadriano.pa.it