REPUBBLICA ITALIANA | UNIONE EUROPEA | REGIONE SICILIANA | COMUNE DI PALAZZO ADRIANO
Città Metropolitana di Palermo

Fondi del Piano di Azione e Coesione (POC 2014/2020) da destinare ai comuni ai sensi del comma 22 dell'art. 7 della L.R. 3/16 e del comma 7 dell'art. 21 della L.R. 8/17 - Linea di intervento 3.1.4.2 (Sviluppo Urbano Sostenibile) PO FESR 2007/2013

PROGETTO PER IL MIGLIORAMENTO DEL PAESAGGIO CULTURALE URBANO DELLE TRE CITTADELLE ATTRAVERSO IL RESTAURO DELLE 24 FONTANE E L'ADEGUAMENTO SISMICO DI UN EDIFICIO COMUNALE DA DESTINARE A CENTRO DI MICRO RACCOLTA DELLE FRAZIONI DIFFERENZIATE DEI RIFIUTI URBANI SPECIALI (.....in sintonia con la convenzione Europea del paesaggio e con la strategia tecnica Europea per l'ambiente urbano)

PROGETTO ESECUTIVO

Art. 23 comma 8 del D.Lgs. 50/2016 e ss.mm.ii.

CARPENTERIE

Tavola **S-06**

SCALA **varie**



PARERI:

Comune di Palazzo Adriano
Città Matropolitana di Palermo
Ufficio Tecnico - III Settore - Urbanistico e Ambiente

VISTO il Progetto Esecutivo SI ESPRIME
PARERE TECNICO FAVOREVOLE
ai sensi dell'art. 5, comma 3 della Legge Regionale n. 12 del 12/07/2011

Palazzo Adriano li, 09 AGO. 2019

Il R.U.P.
Geom. Francesco LA SALA

Comune di Palazzo Adriano
Città Metropolitana di Palermo
Ufficio Tecnico - III Settore - Urbanistico e Ambiente

VERIFICA del progetto esecutivo ai sensi dell'art. 26, comma 1 e 6 del D.Lgs n. 50 del 18/04/2016 e s.m.i. e VALIDAZIONE POSITIVA ai sensi dell'art. 26, comma 8 del D.Lgs n. 50 del 18/04/2016 e s.m.i.

Palazzo Adriano li, 09 AGO. 2019

Il R.U.P.
Geom. Francesco LA SALA

Data: 09 AGO. 2019	Aggiornamento:	Variante:

PROGETTAZIONE - UFFICIO TECNICO 3° SETTORE
PROGETTISTA E CSP
Arch. Giovanni SPERANZA


IL SINDACO
Geom. Nicolò GRANA'


IL R.U.P.
Geom. Francesco LA SALA

Comune di Palazzo Adriano - Ufficio Tecnico - III Settore - Urbanistico e Ambiente - Piazza Umberto I° cv. 46 - 90030 Palazzo Adriano (PA)
Tel. 091/8349911 - Fax 091/8349085 - Cell. 375/5487632 - mail: protocollo@pec.comune.palazzoadriano.pa.it - ufficiotecnico@comune.palazzoadriano.pa.it

Carpenteria Fondazioni (Scala 1:50)


Sezioni usate		
Tipo 1	Cls1	(Scala 1:20)

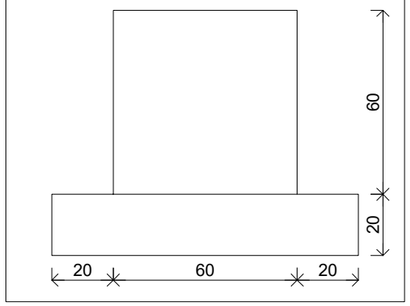


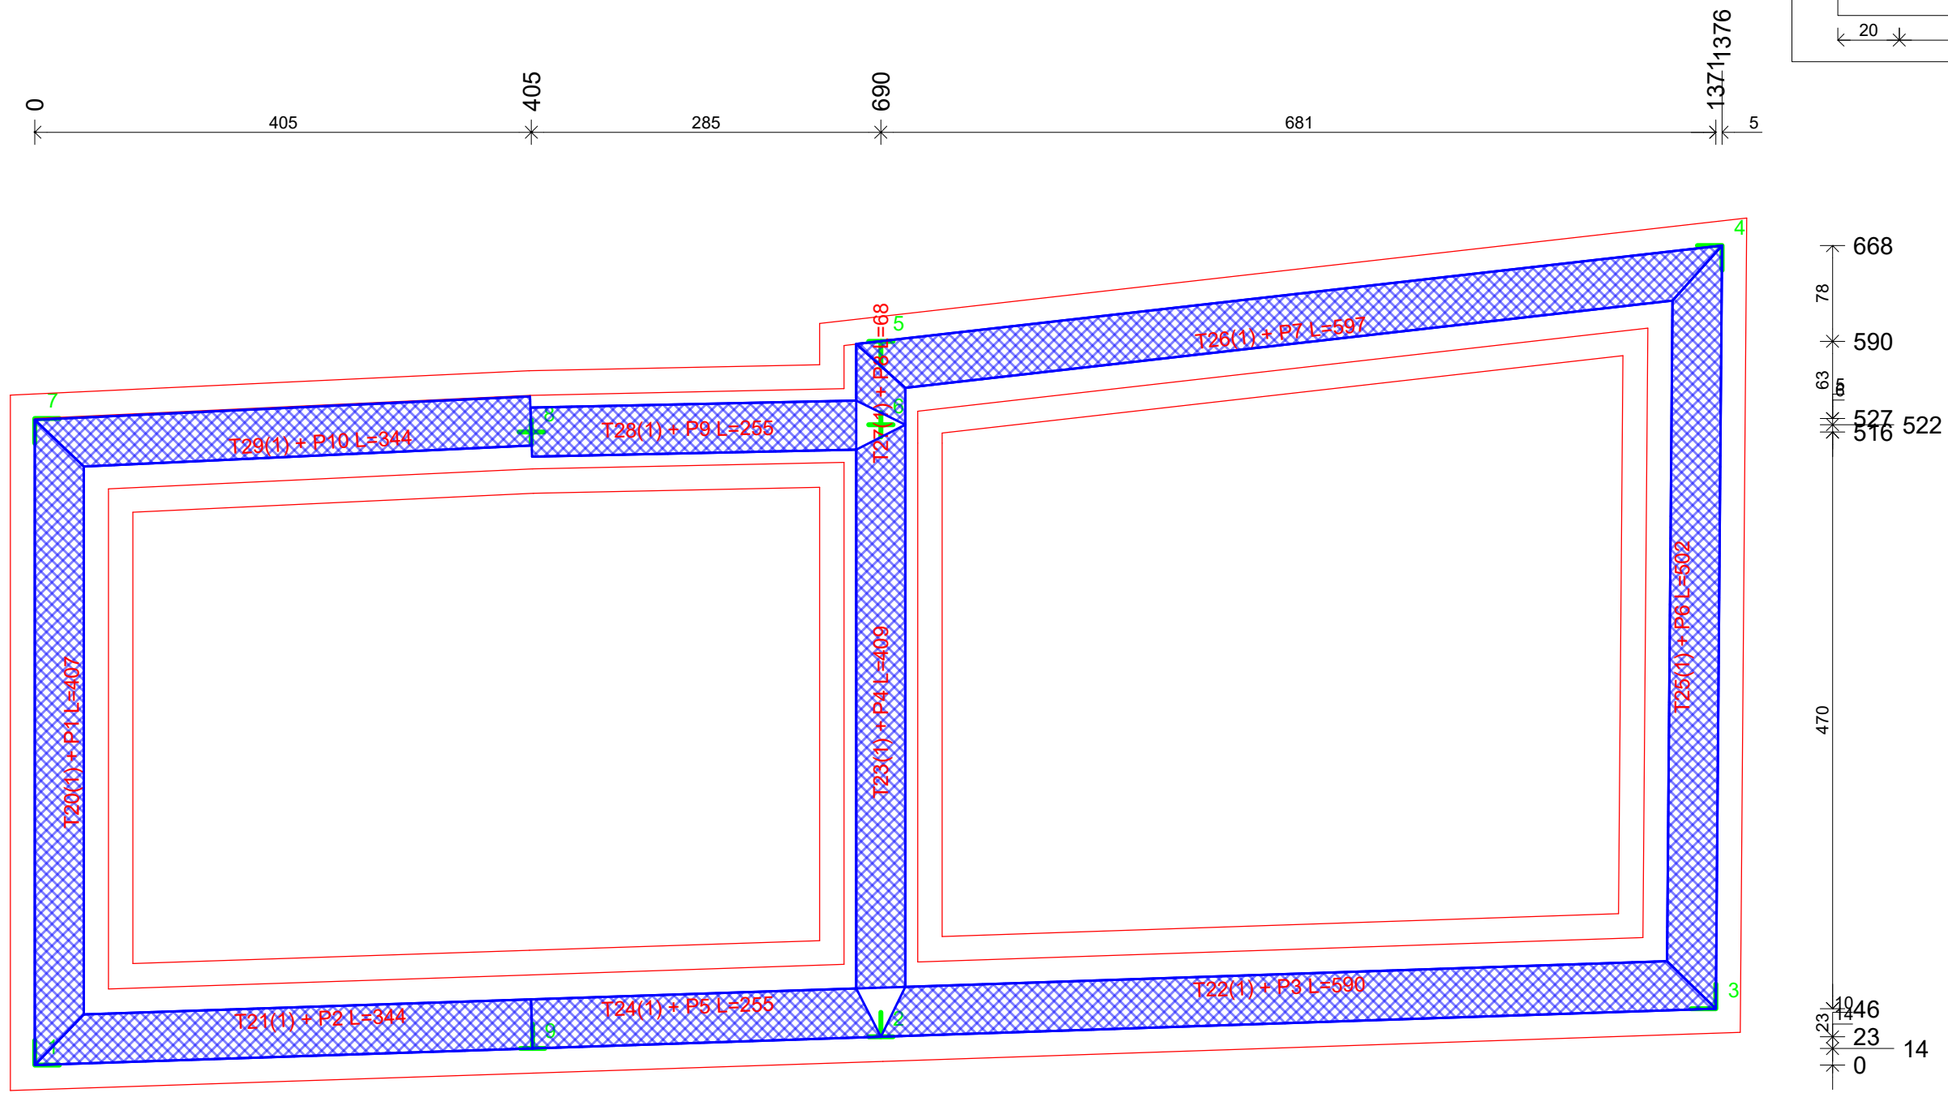

Carpenteria Primo piano (Scala 1:50)

Sezioni usate		
Tipo 2	Cls1	(Scala 1:20)

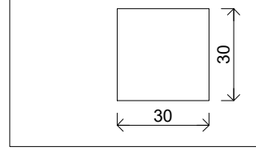


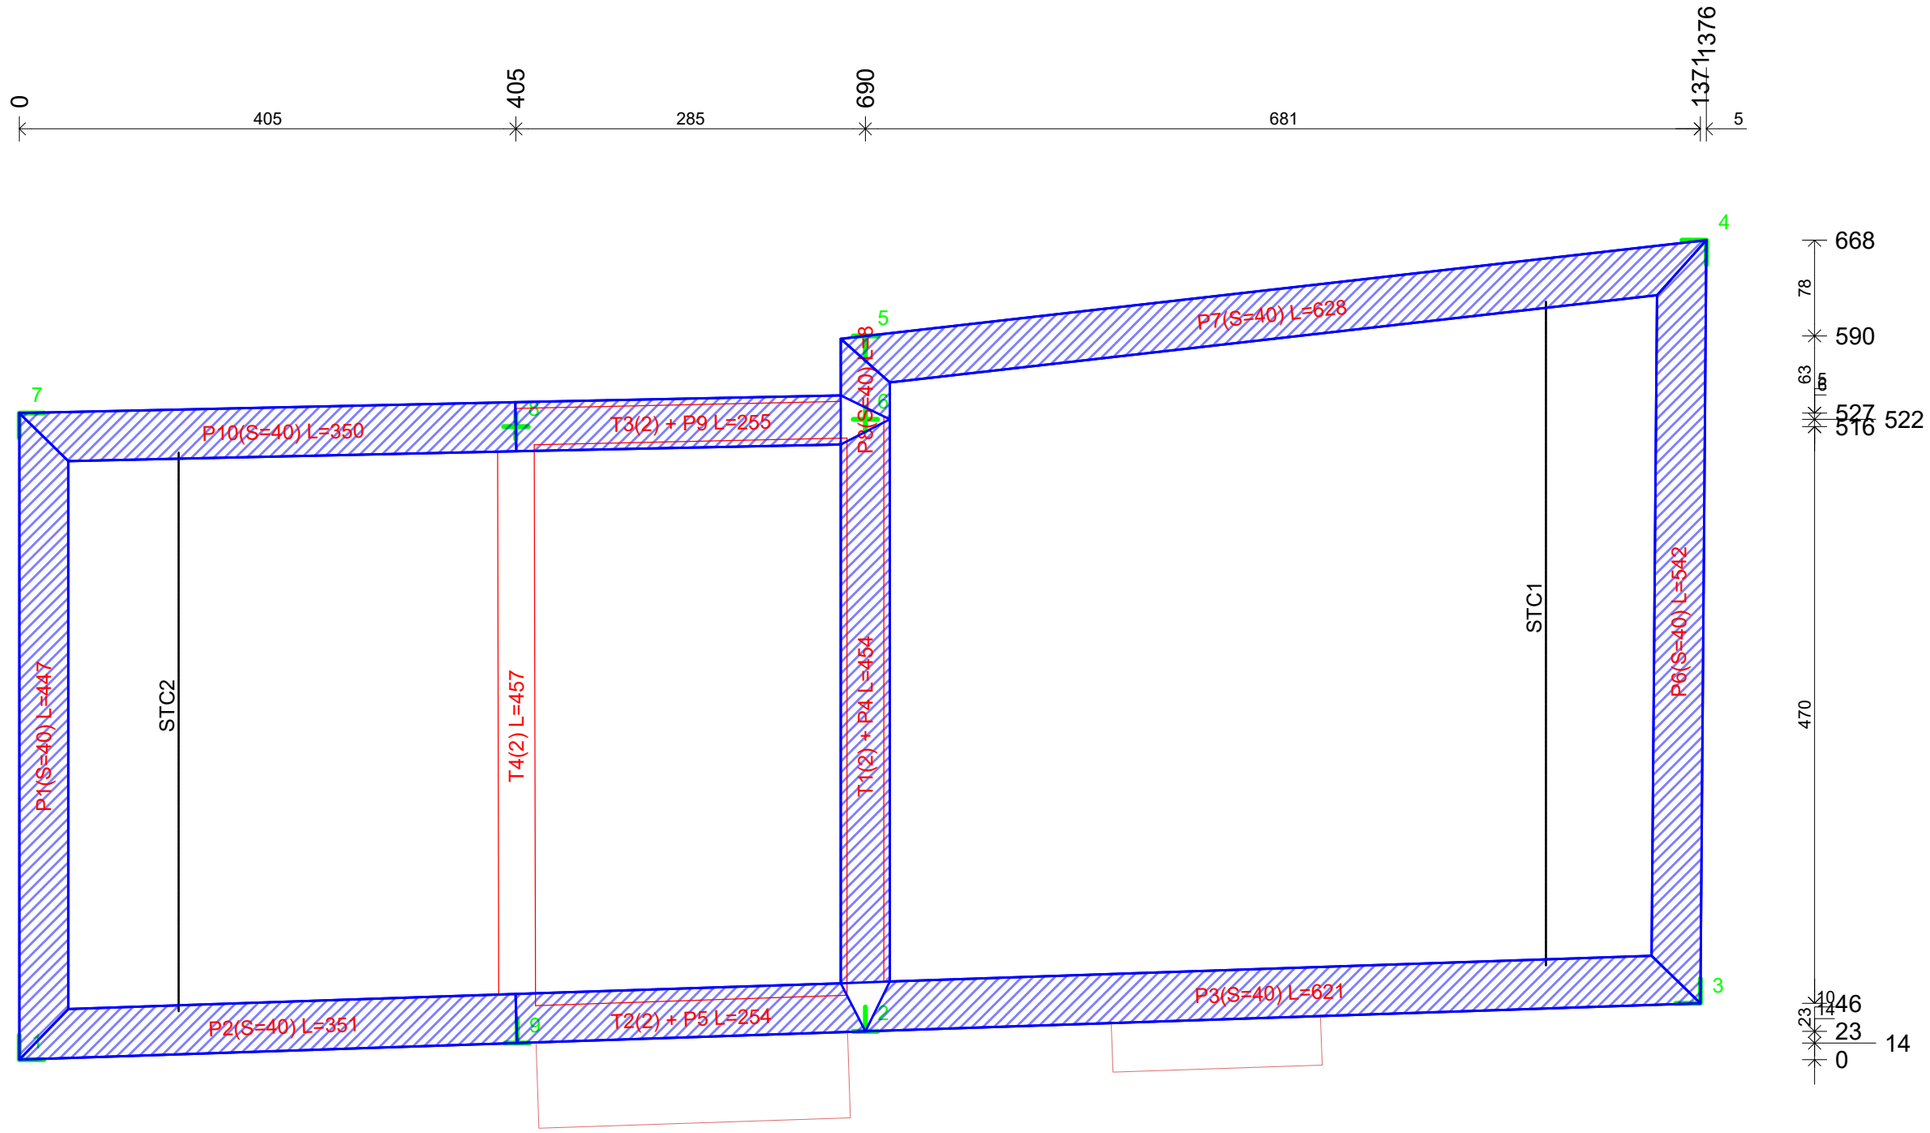


Schema STC1

SOLAIO IN PUTRELLE

Sezione trasversale tipo
(Scala 1:20)

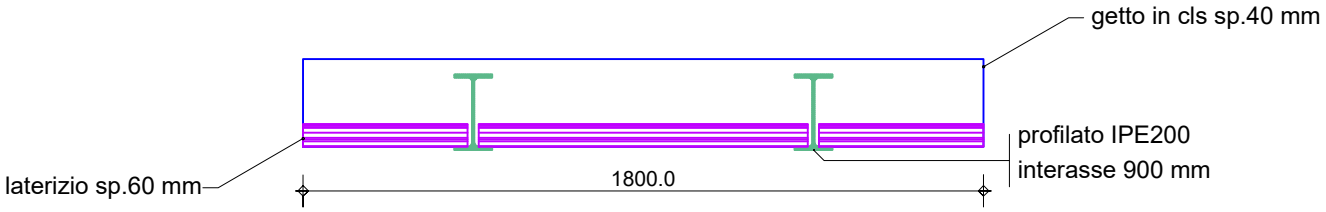

STRALCIO PIANTA SOLAIO
(Scala 1:50)

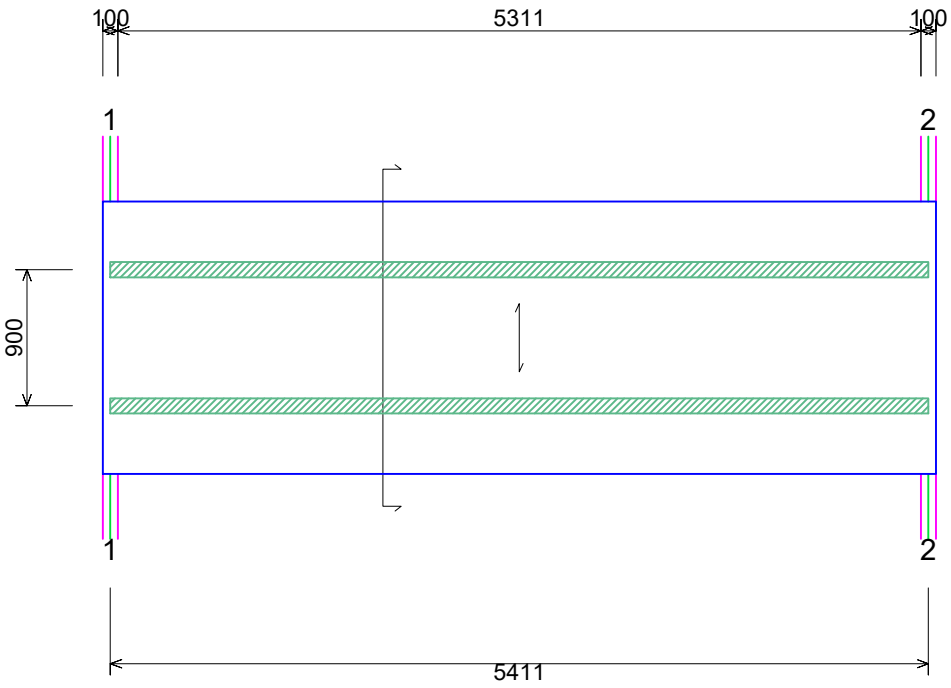

MATERIALI UTILIZZATI:

acciaio profilato S235


peso max per il laterizio 32 daN/mq

peso max per il riempimento 2000 daN/mc


Schema STC2

SOLAIO IN PUTRELLE

Sezione trasversale tipo
(Scala 1:20)

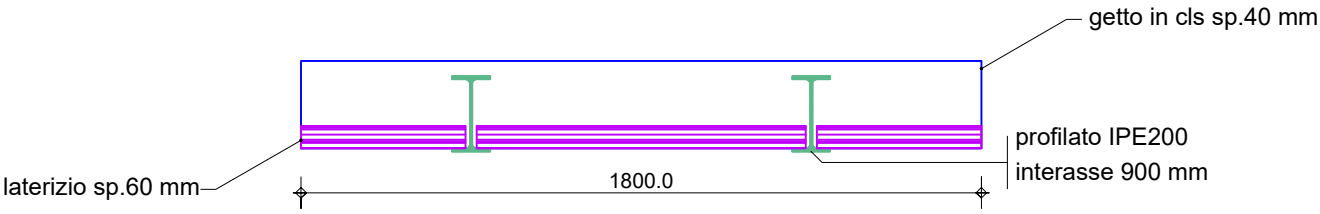

STRALCIO PIANTA SOLAIO
(Scala 1:50)

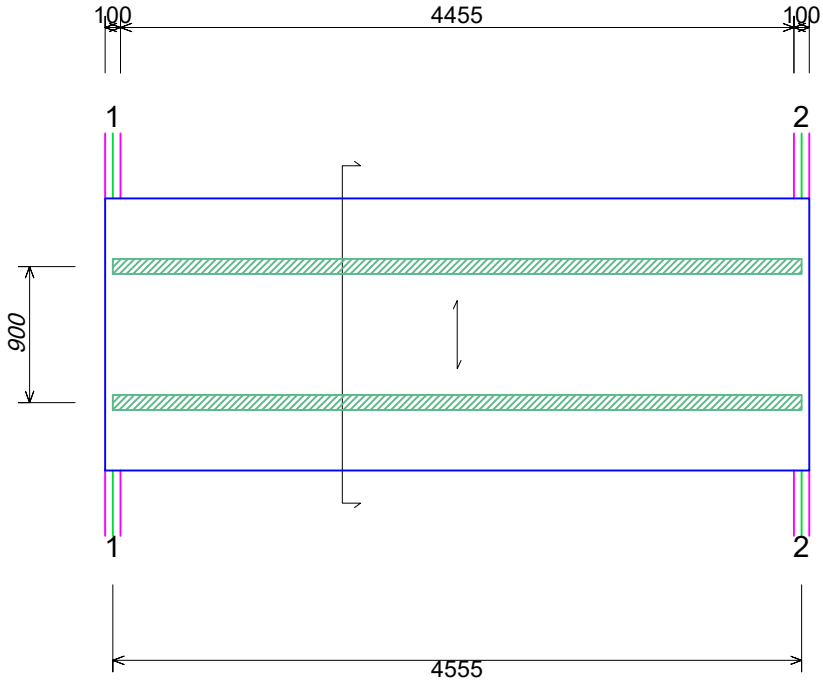

MATERIALI UTILIZZATI:

acciaio profilato S235


peso max per il laterizio 32 daN/mq

peso max per il riempimento 2000 daN/mc


Schema Bal1

BALCONE IN PUTRELLE

Sezione trasversale tipo
(Scala 1:20)

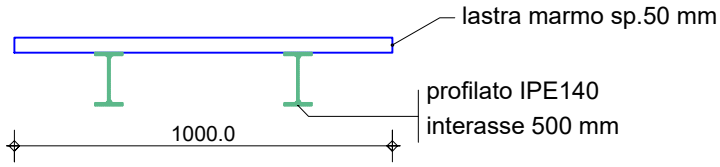

STRALCIO PIANTA BALCONE
(Scala 1:50)

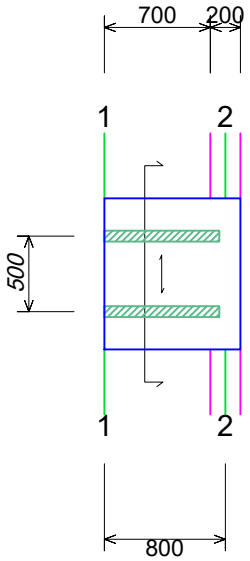


MATERIALI UTILIZZATI:


acciaio profilato S235

peso max per il marmo 2000 daN/mc

Carpenteria Sottotetto (Scala 1:50)

Sezioni usate		
Tipo 2	Cls1	(Scala 1:20)

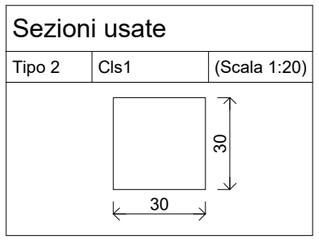


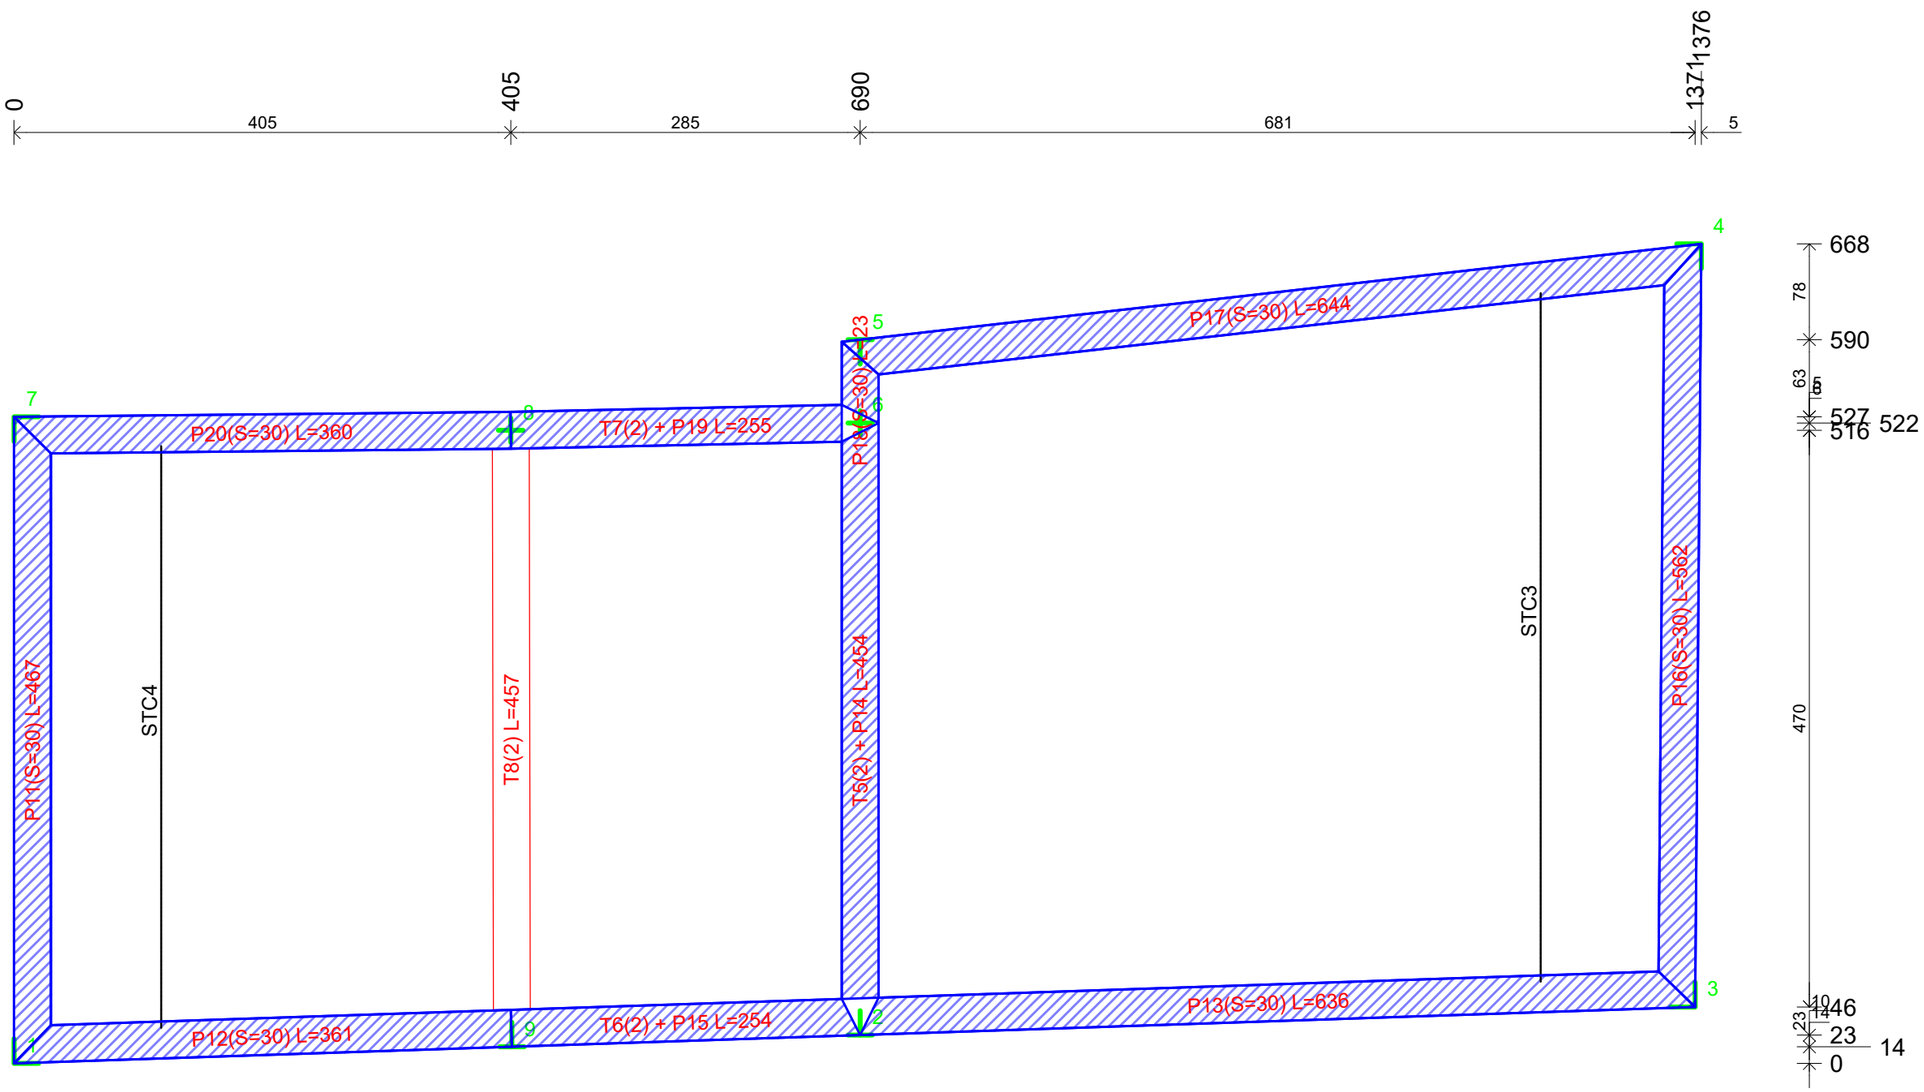


Schema STC3

SOLAIO IN PUTRELLE

Sezione trasversale tipo
(Scala 1:20)

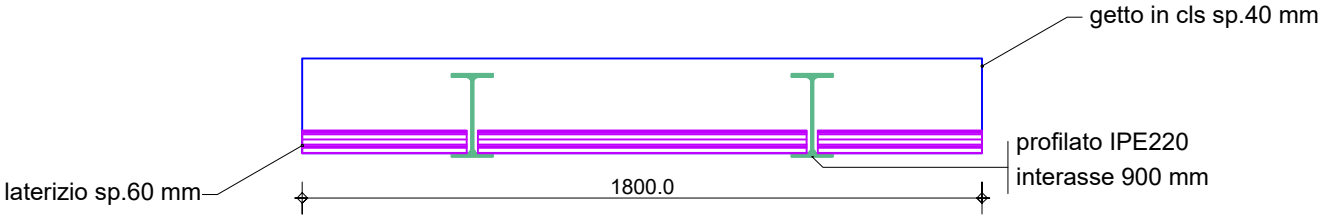

STRALCIO PIANTA SOLAIO
(Scala 1:50)

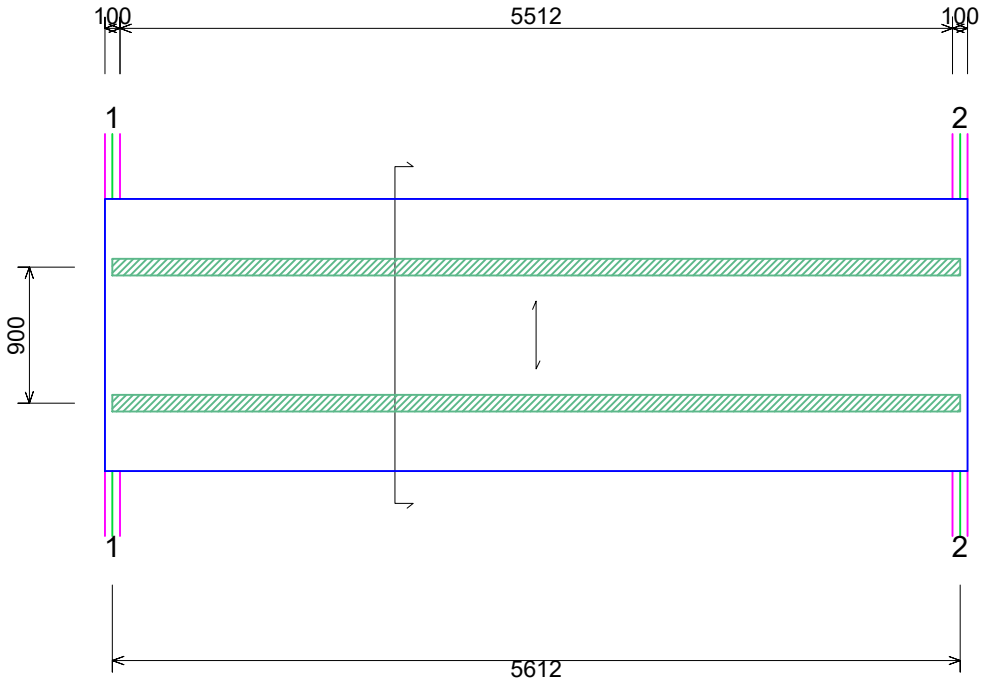

MATERIALI UTILIZZATI:

acciaio profilato S235


peso max per il laterizio 32 daN/mq

peso max per il riempimento 2000 daN/mc


Schema STC4

SOLAIO IN PUTRELLE

Sezione trasversale tipo
(Scala 1:20)

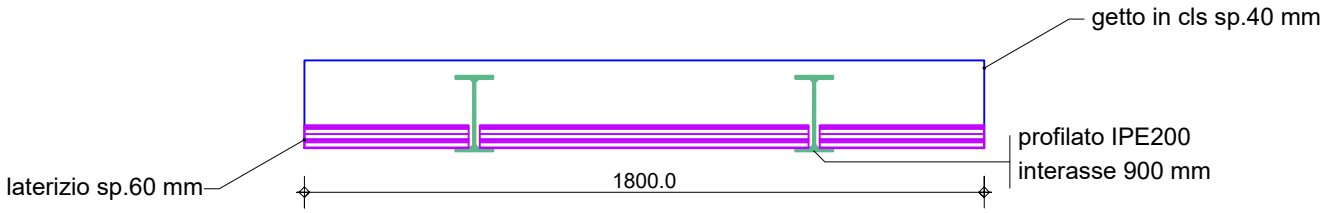

STRALCIO PIANTA SOLAIO
(Scala 1:50)

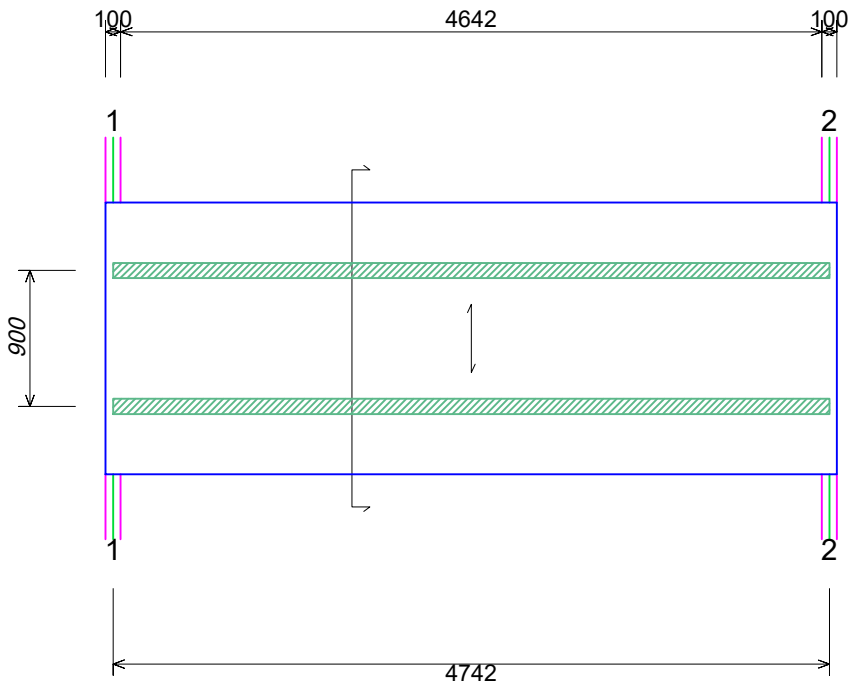

MATERIALI UTILIZZATI:


acciaio profilato S235


peso max per il laterizio 32 daN/mq

peso max per il riempimento 2000 daN/mc

Carpenteria Copertura quota inf. (Scala 1:50)

Sezioni usate		
Tipo 3	Cls1	(Scala 1:20)

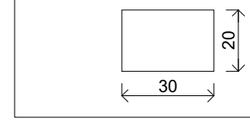


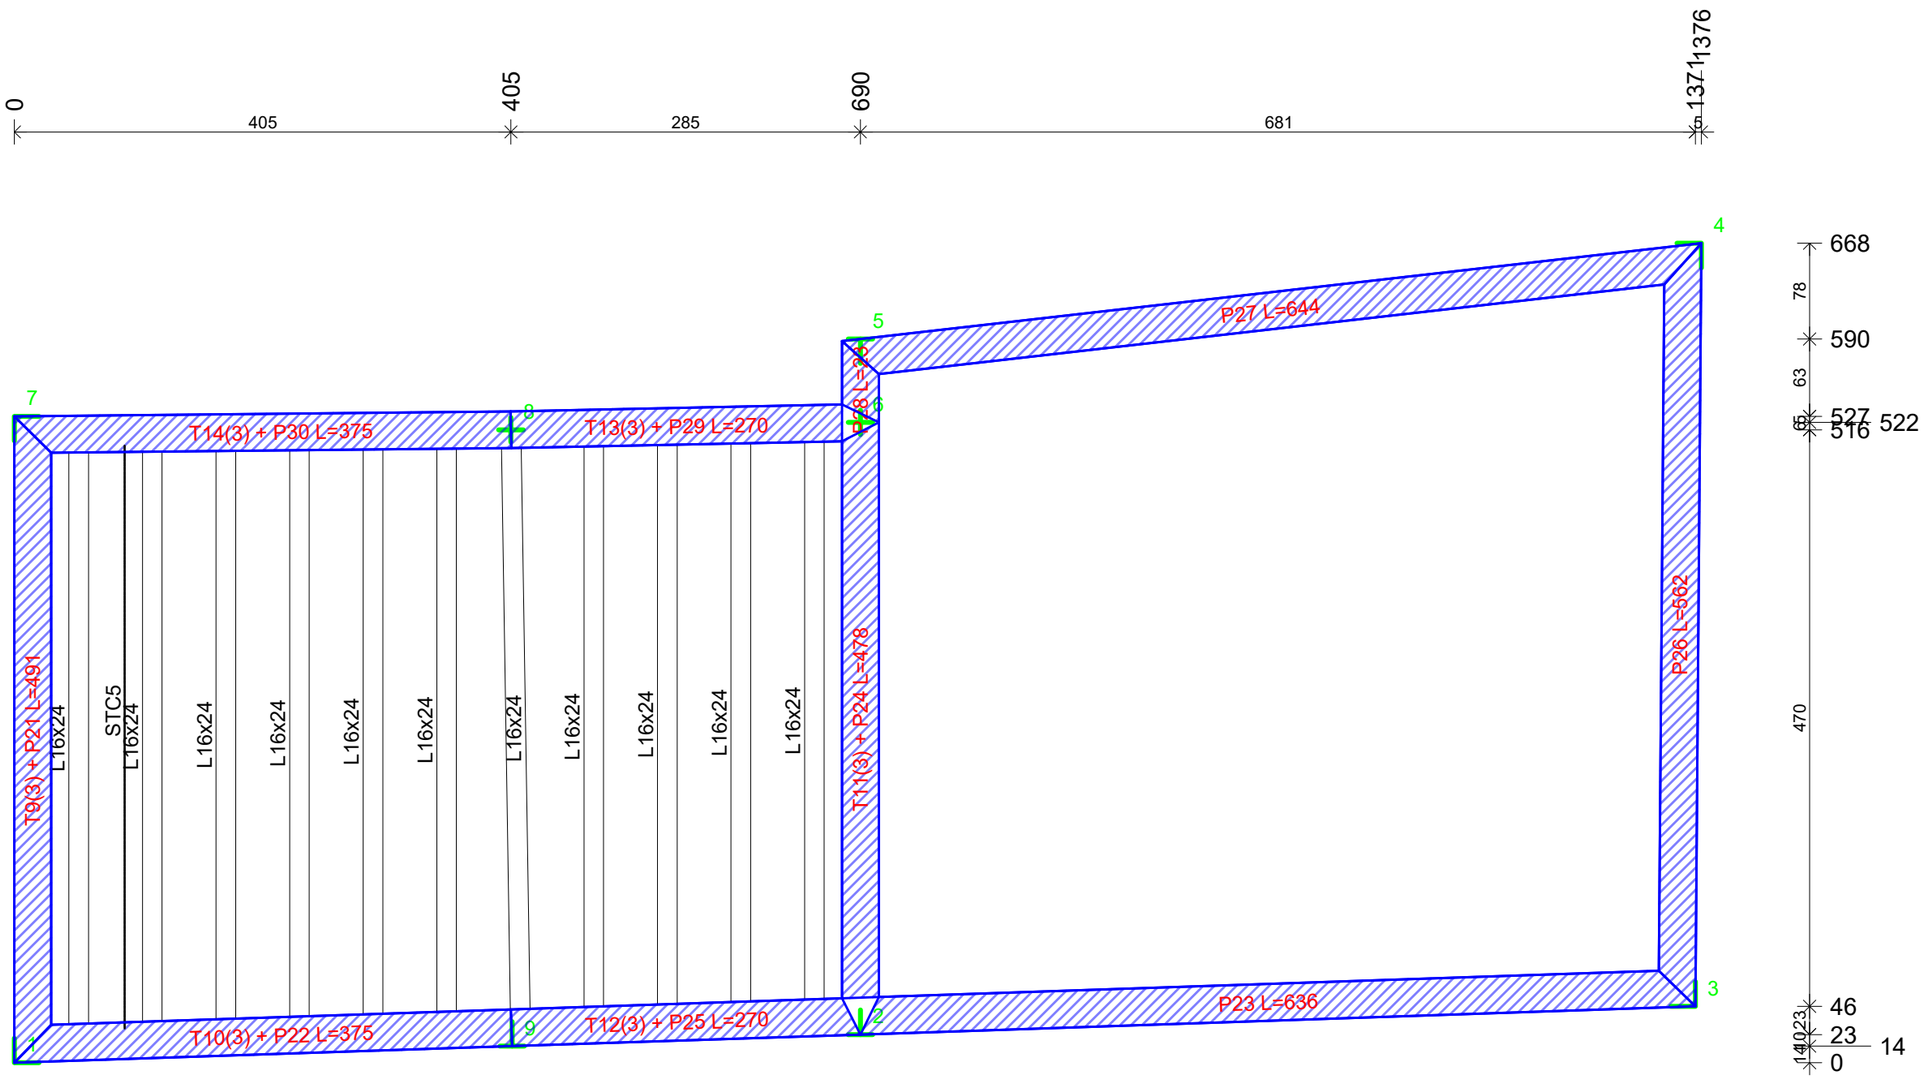


Schema STC5

SOLAIO IN Legno

Sezione trasversale tipo
(Scala 1:20)

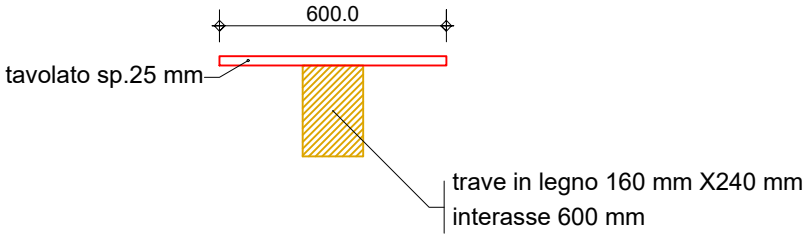

STRALCIO PIANTA SOLAIO
(Scala 1:50)

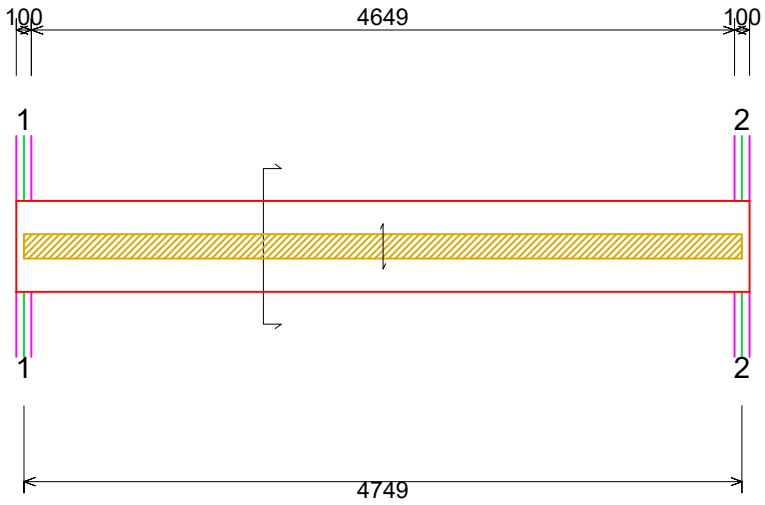


MATERIALI UTILIZZATI:

Legno Lamellare per travetti classe GL24h


Legno Lamellare per tavolato classe GL24h

peso max per il getto 0 daN/mc

Carpenteria Copertura quota sup. (Scala 1:50)

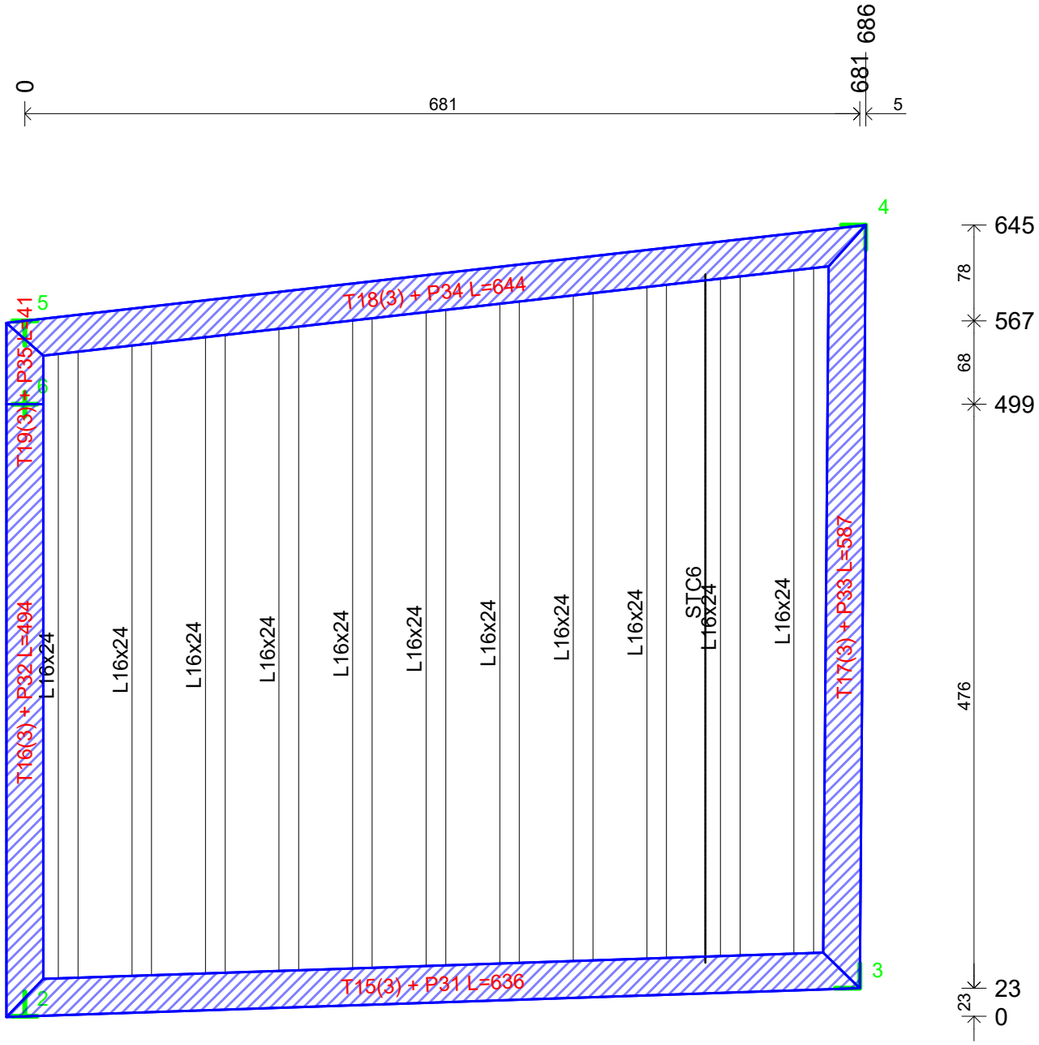


Sezioni usate		
Tipo 3	Cls1	(Scala 1:20)

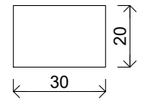


Schema STC6

SOLAIO IN Legno

Sezione trasversale tipo
(Scala 1:20)

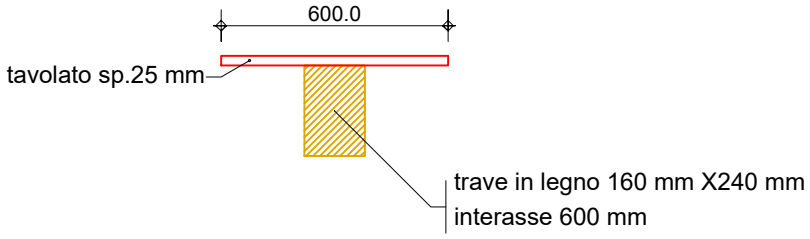

STRALCIO PIANTA SOLAIO
(Scala 1:50)

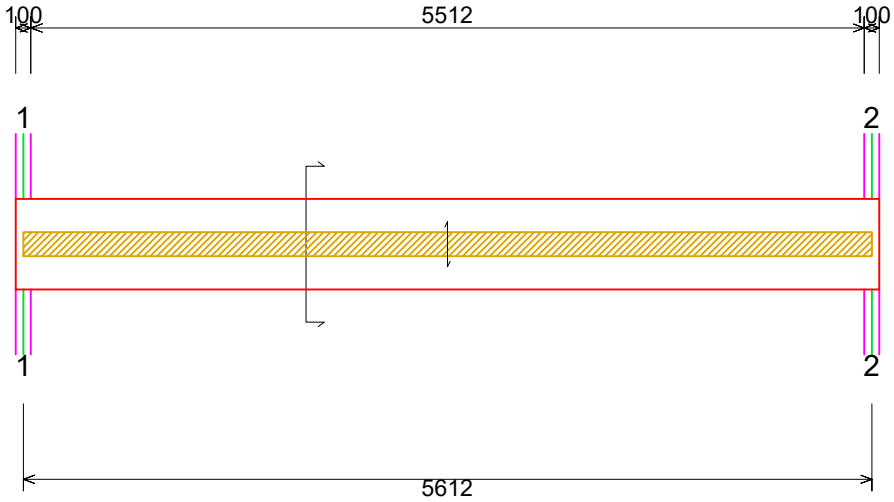

MATERIALI UTILIZZATI:

Legno Lamellare per travetti classe GL24h

Legno Lamellare per tavolato classe GL24h

peso max per il getto 0 daN/mc